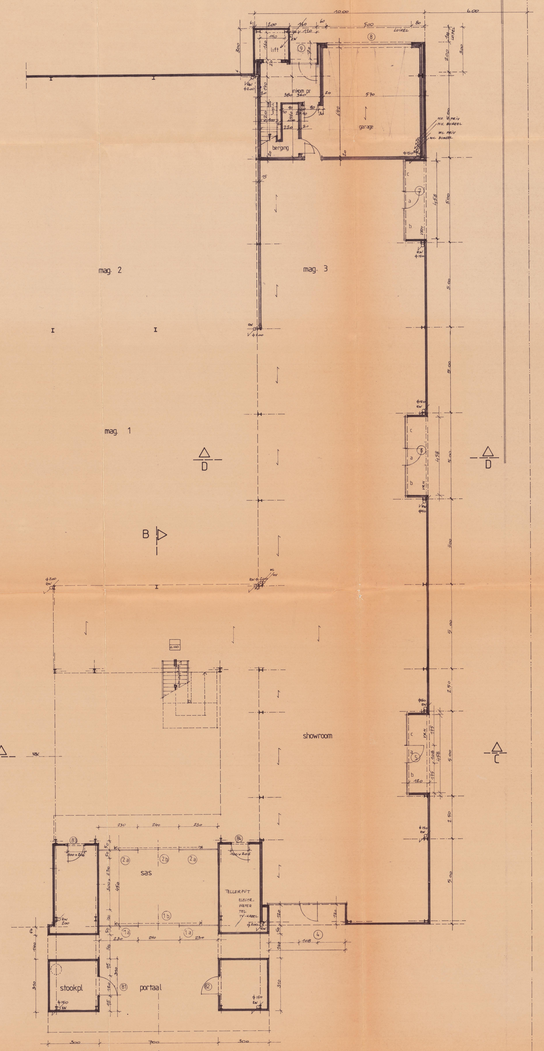

GELIJKVLOERS

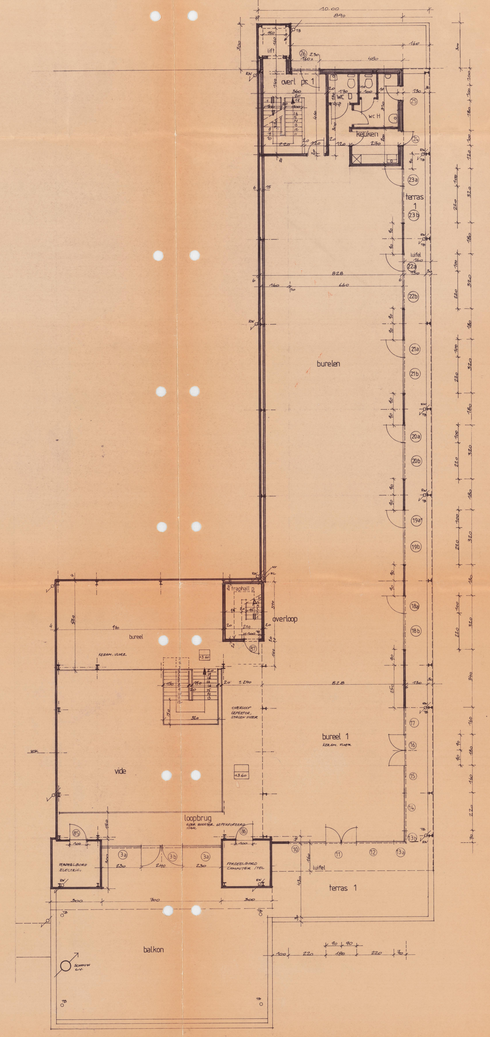

VERDIEP 1

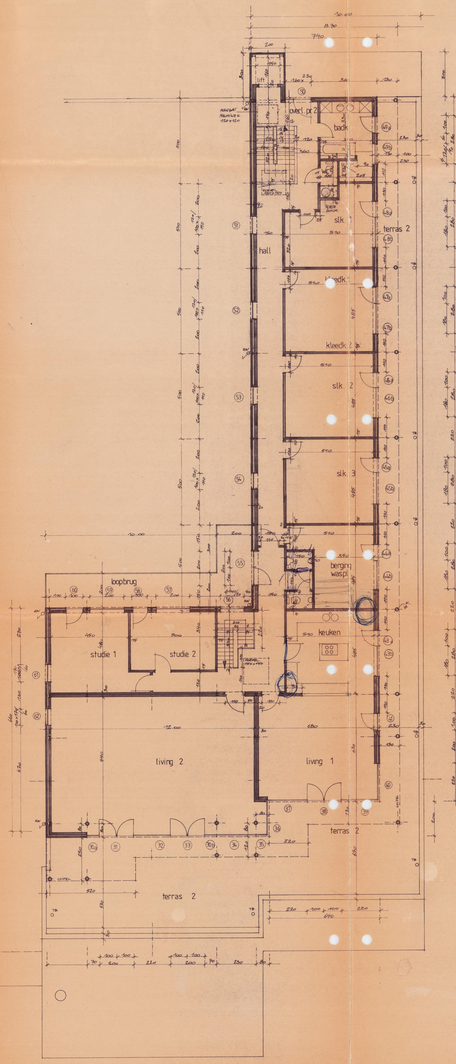

VERDIEP 2

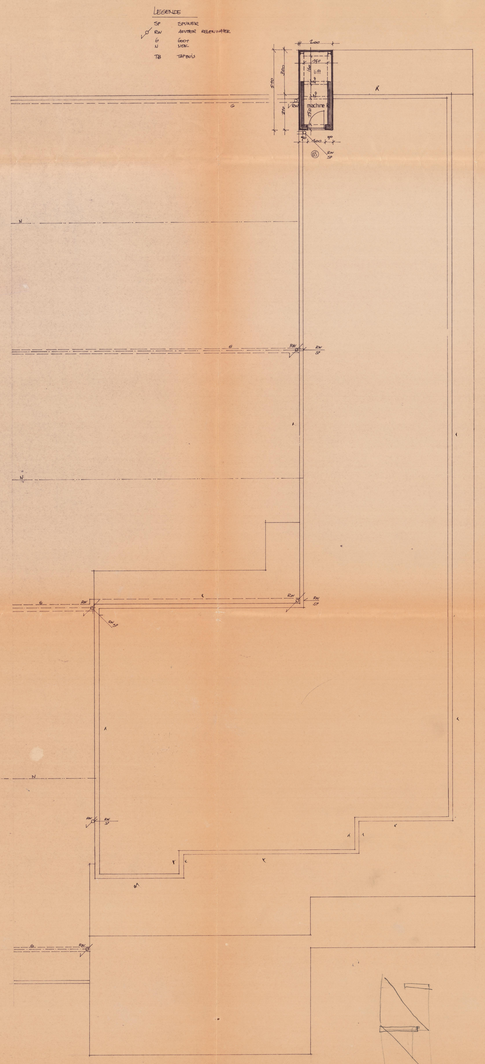

DAK

Provincie: West– Vlaanderen

Stad/ gemeente: 8000 Brugge
Straat: Monnikenwerve
Industrieterrein Blauwe Toren , lot 92
Kadaster V.K. / BPA: Sectie K , nr. nr. 383 a, 386 k

ONTWERP: Bouwen van een bedrijfsgebouw

Bouwheer: LEROU IJZERWAREN bvba
Vertegew. door dhr. Leroy Patrick (zaakvoerder)
Smedenstraat 5
8000 Brugge
tel 050/33 50 83

Architect: Murk Hanssens
Leopold I Laan 111
8000 Brugge
tel. 050/ 31 52 89
Architectuur bt
Pitte Sypré Deun
050/33 62 02 Tel
050/31 05 82 Fax

Aannemer:

Gemeente:

INHOUD: GEWIJZIGD ONTWERP
PLAN GELIJKV. VERDIEP 1,2

dossier nr.: 1.96

plan nr.: 22 d

datum:
schaal: 1/50
formaat:
getekend: mh
plotdatum:

aantal pagina's:

	datum	aard wijziging
a	5/ 5/97	volg. tekening 24/ 5/ 97
b	31/ 5/ 97	uitbr. 31/5/97
c	23/ 6/ 97	uitbr. 23/6/97
d	26/ 9/ 97	diverse wijzigingen
e		
f		