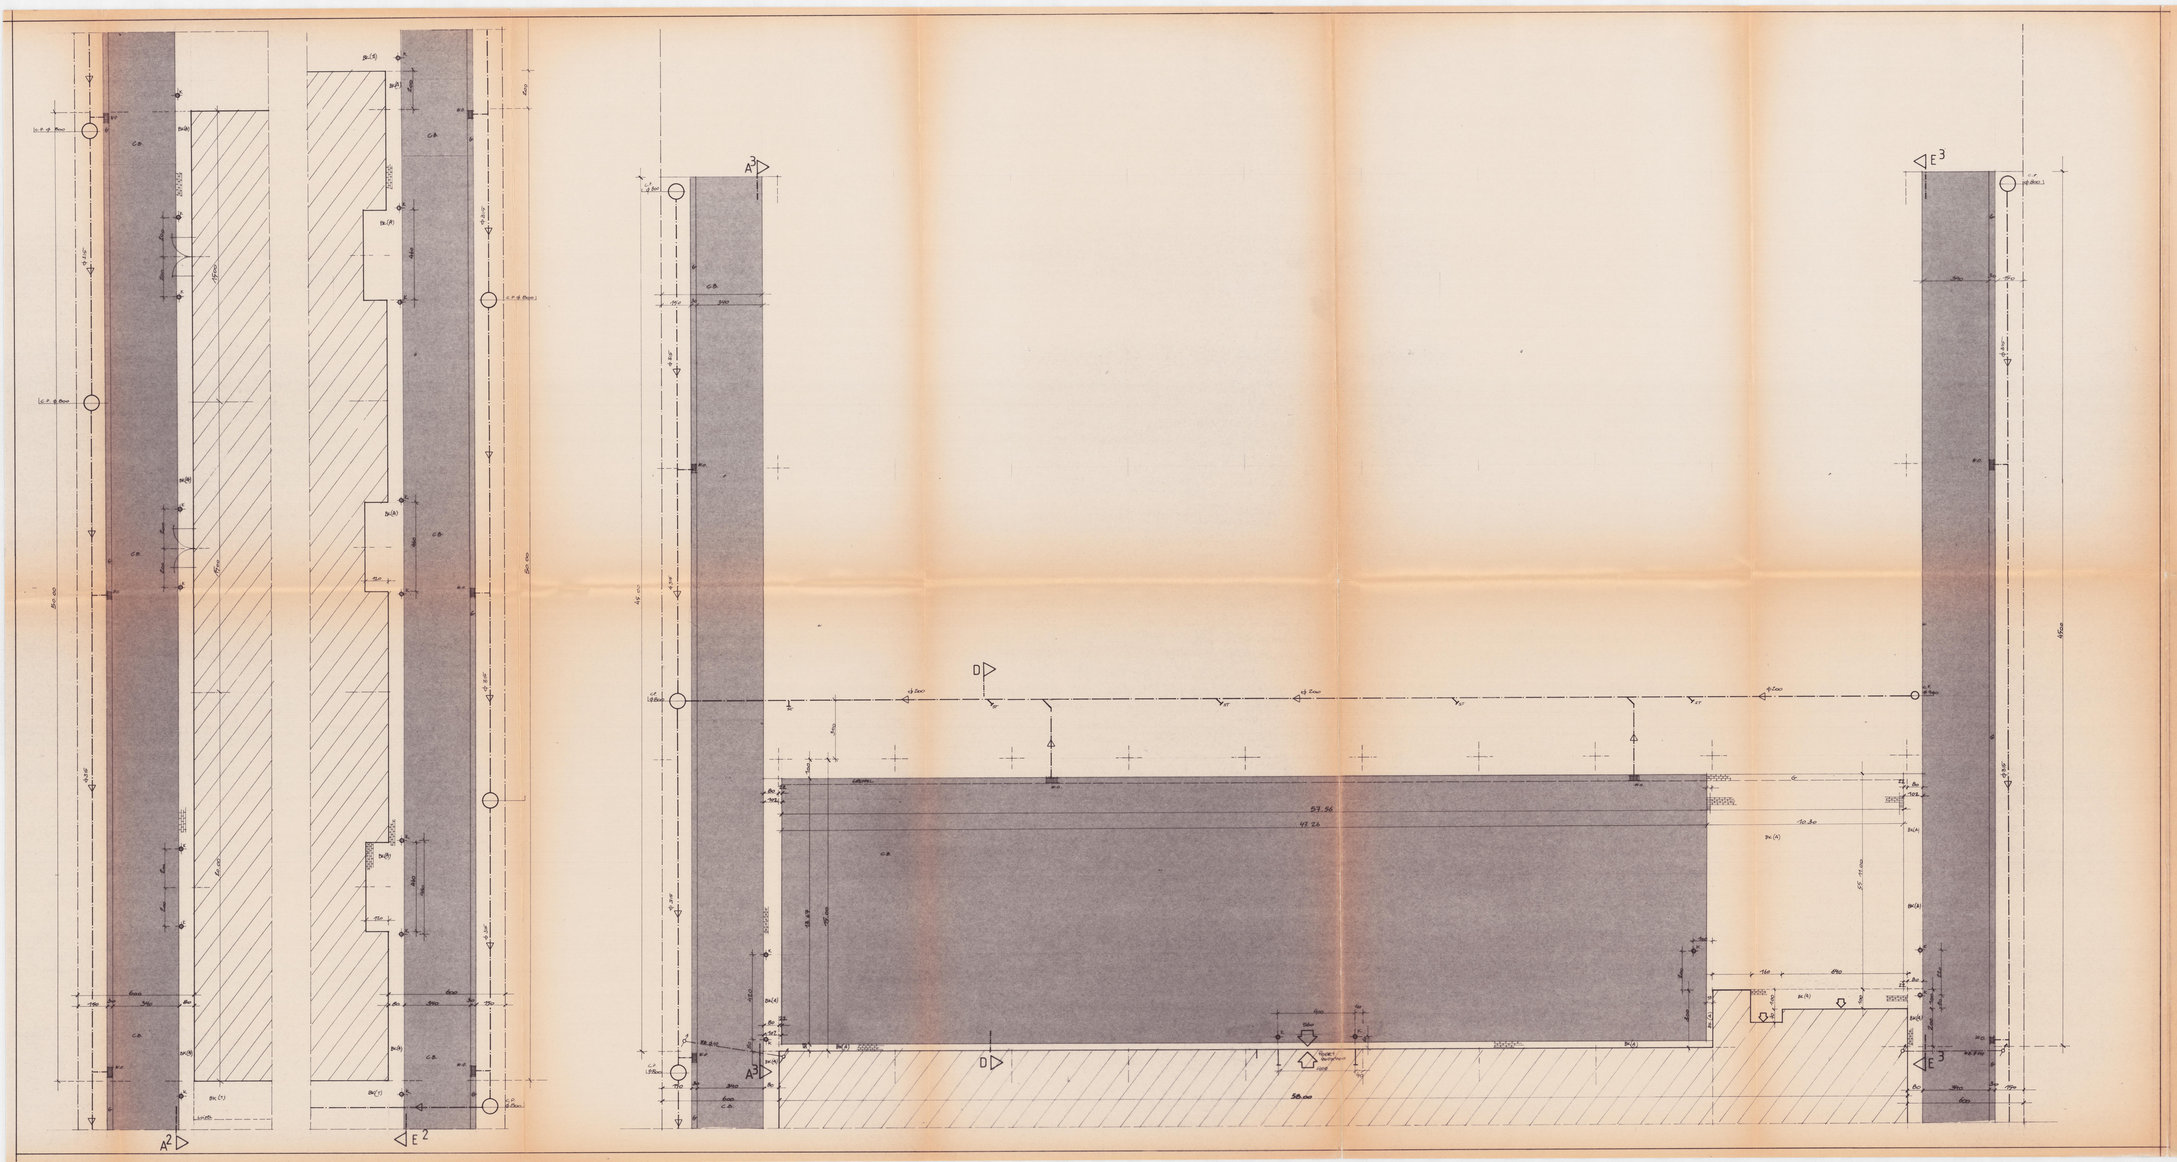

Provincie	West – Vlaanderen
Stad/ gemeente Straat	8000 Brugge Monnikenwerve Industrieterrein Blauwe Toren , lot 92
Kadaster V.K. / BPA	Sectie K , ex. nr. 383 a, 386 k
ONTWERP	**Bouwen van een bedrijfsgebuw**
Bouwheer	LEROU IJZERWAREN bvba Vertegenw. door dhr. Lerou Patrick (zaakvoerder) Smedenstraat 5 8000 Brugge tel 050/33 50 83
Architect	**Murk Hanssens** **Leopold I Laan 111** **8000 Brugge** **tel. 050/ 31 52 89**
Aannemer	
Gemeente	
INHOUD	WEGENIS ZIJ ACHTER

dossier nr.	136
plan nr.	41
aantal plannen	

datum	9/ 04/ '89
schaal	1/ 50
formaat	
getekend	mh
afdruk-datum	

	datum	aard wijziging
a		
b		
c		
d		
e		
f		