



SNEDE B

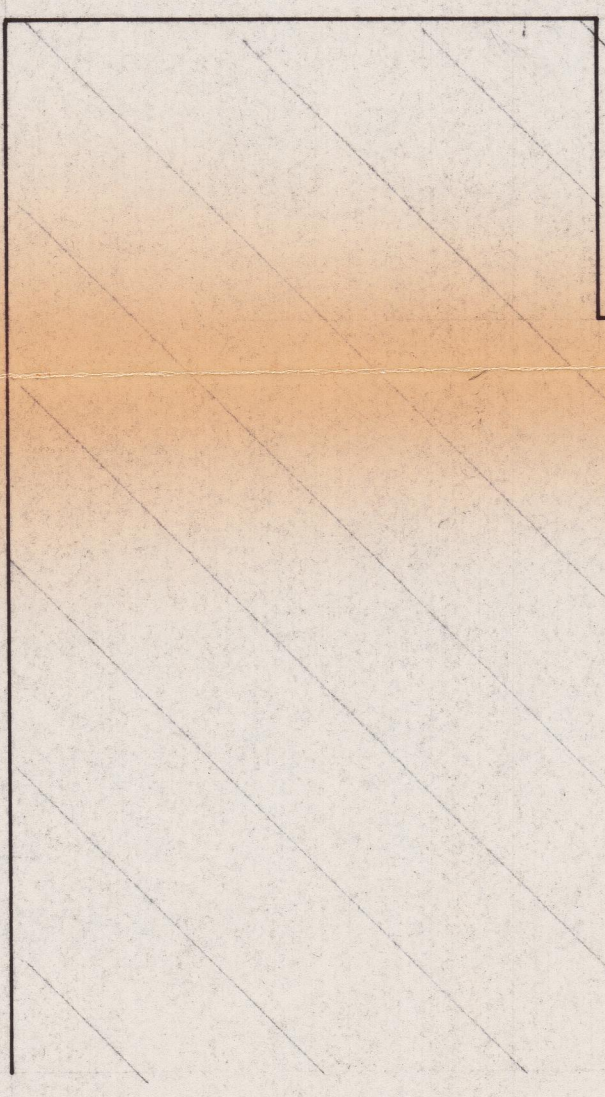

SNEDE A

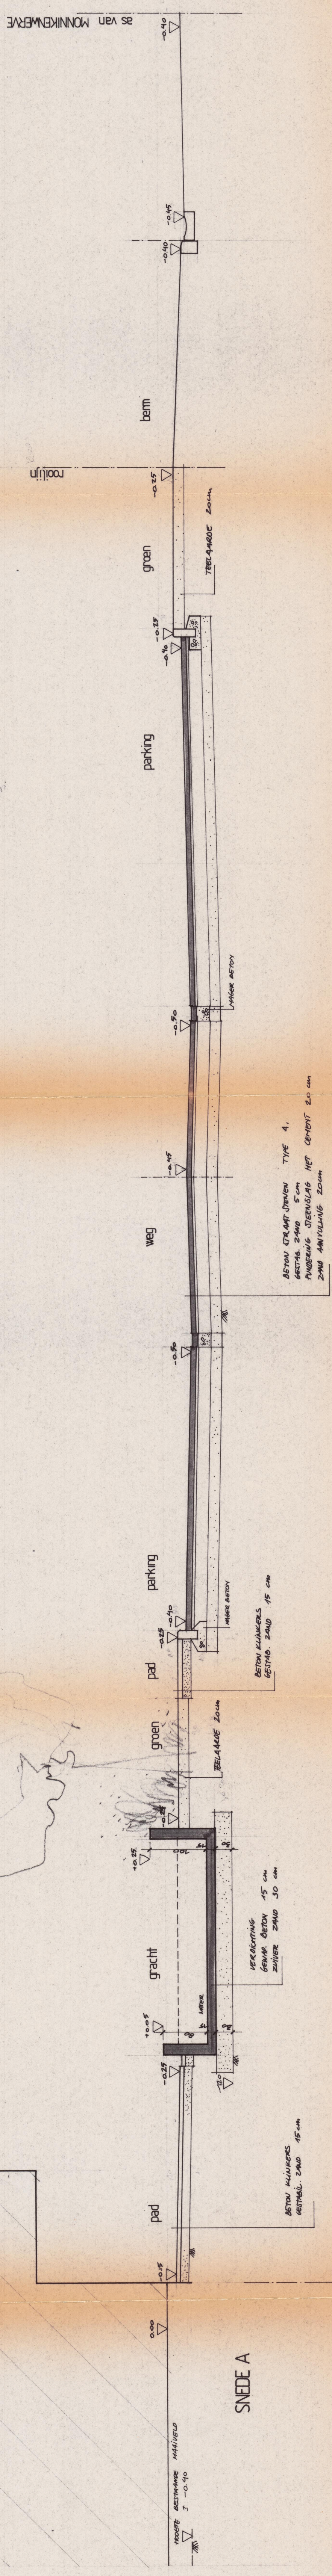

provincie stad gemeente adres kadaster vk lpa	West- Vlaanderen 8000 Brugge Mommikenwerve Industrieterrein Blaauwe Torens Sectie K ex nr. 333 a ex 356 k
ontwerp	Bouwen van een bedrijfsgebouw.
bouwjaar Lerou IJzerwaren bida vertegenwoordigd door dhr. Lerou Patrick Smedenstraat 5 8000 Brugge	architect Miek HANSEN Leopold I Laan 111 8000 Brugge tel. 050/31 52 89
gemeente	aannemer
inleid	WEGENIS profielen

datum	wijziging	deksel
a 20.12.91		136
b		plan
c		15 a
d		
e		
f		
g		
h		
i		
j		

schakel	1/50
formaat	
getekend	mh
afgedrukt	