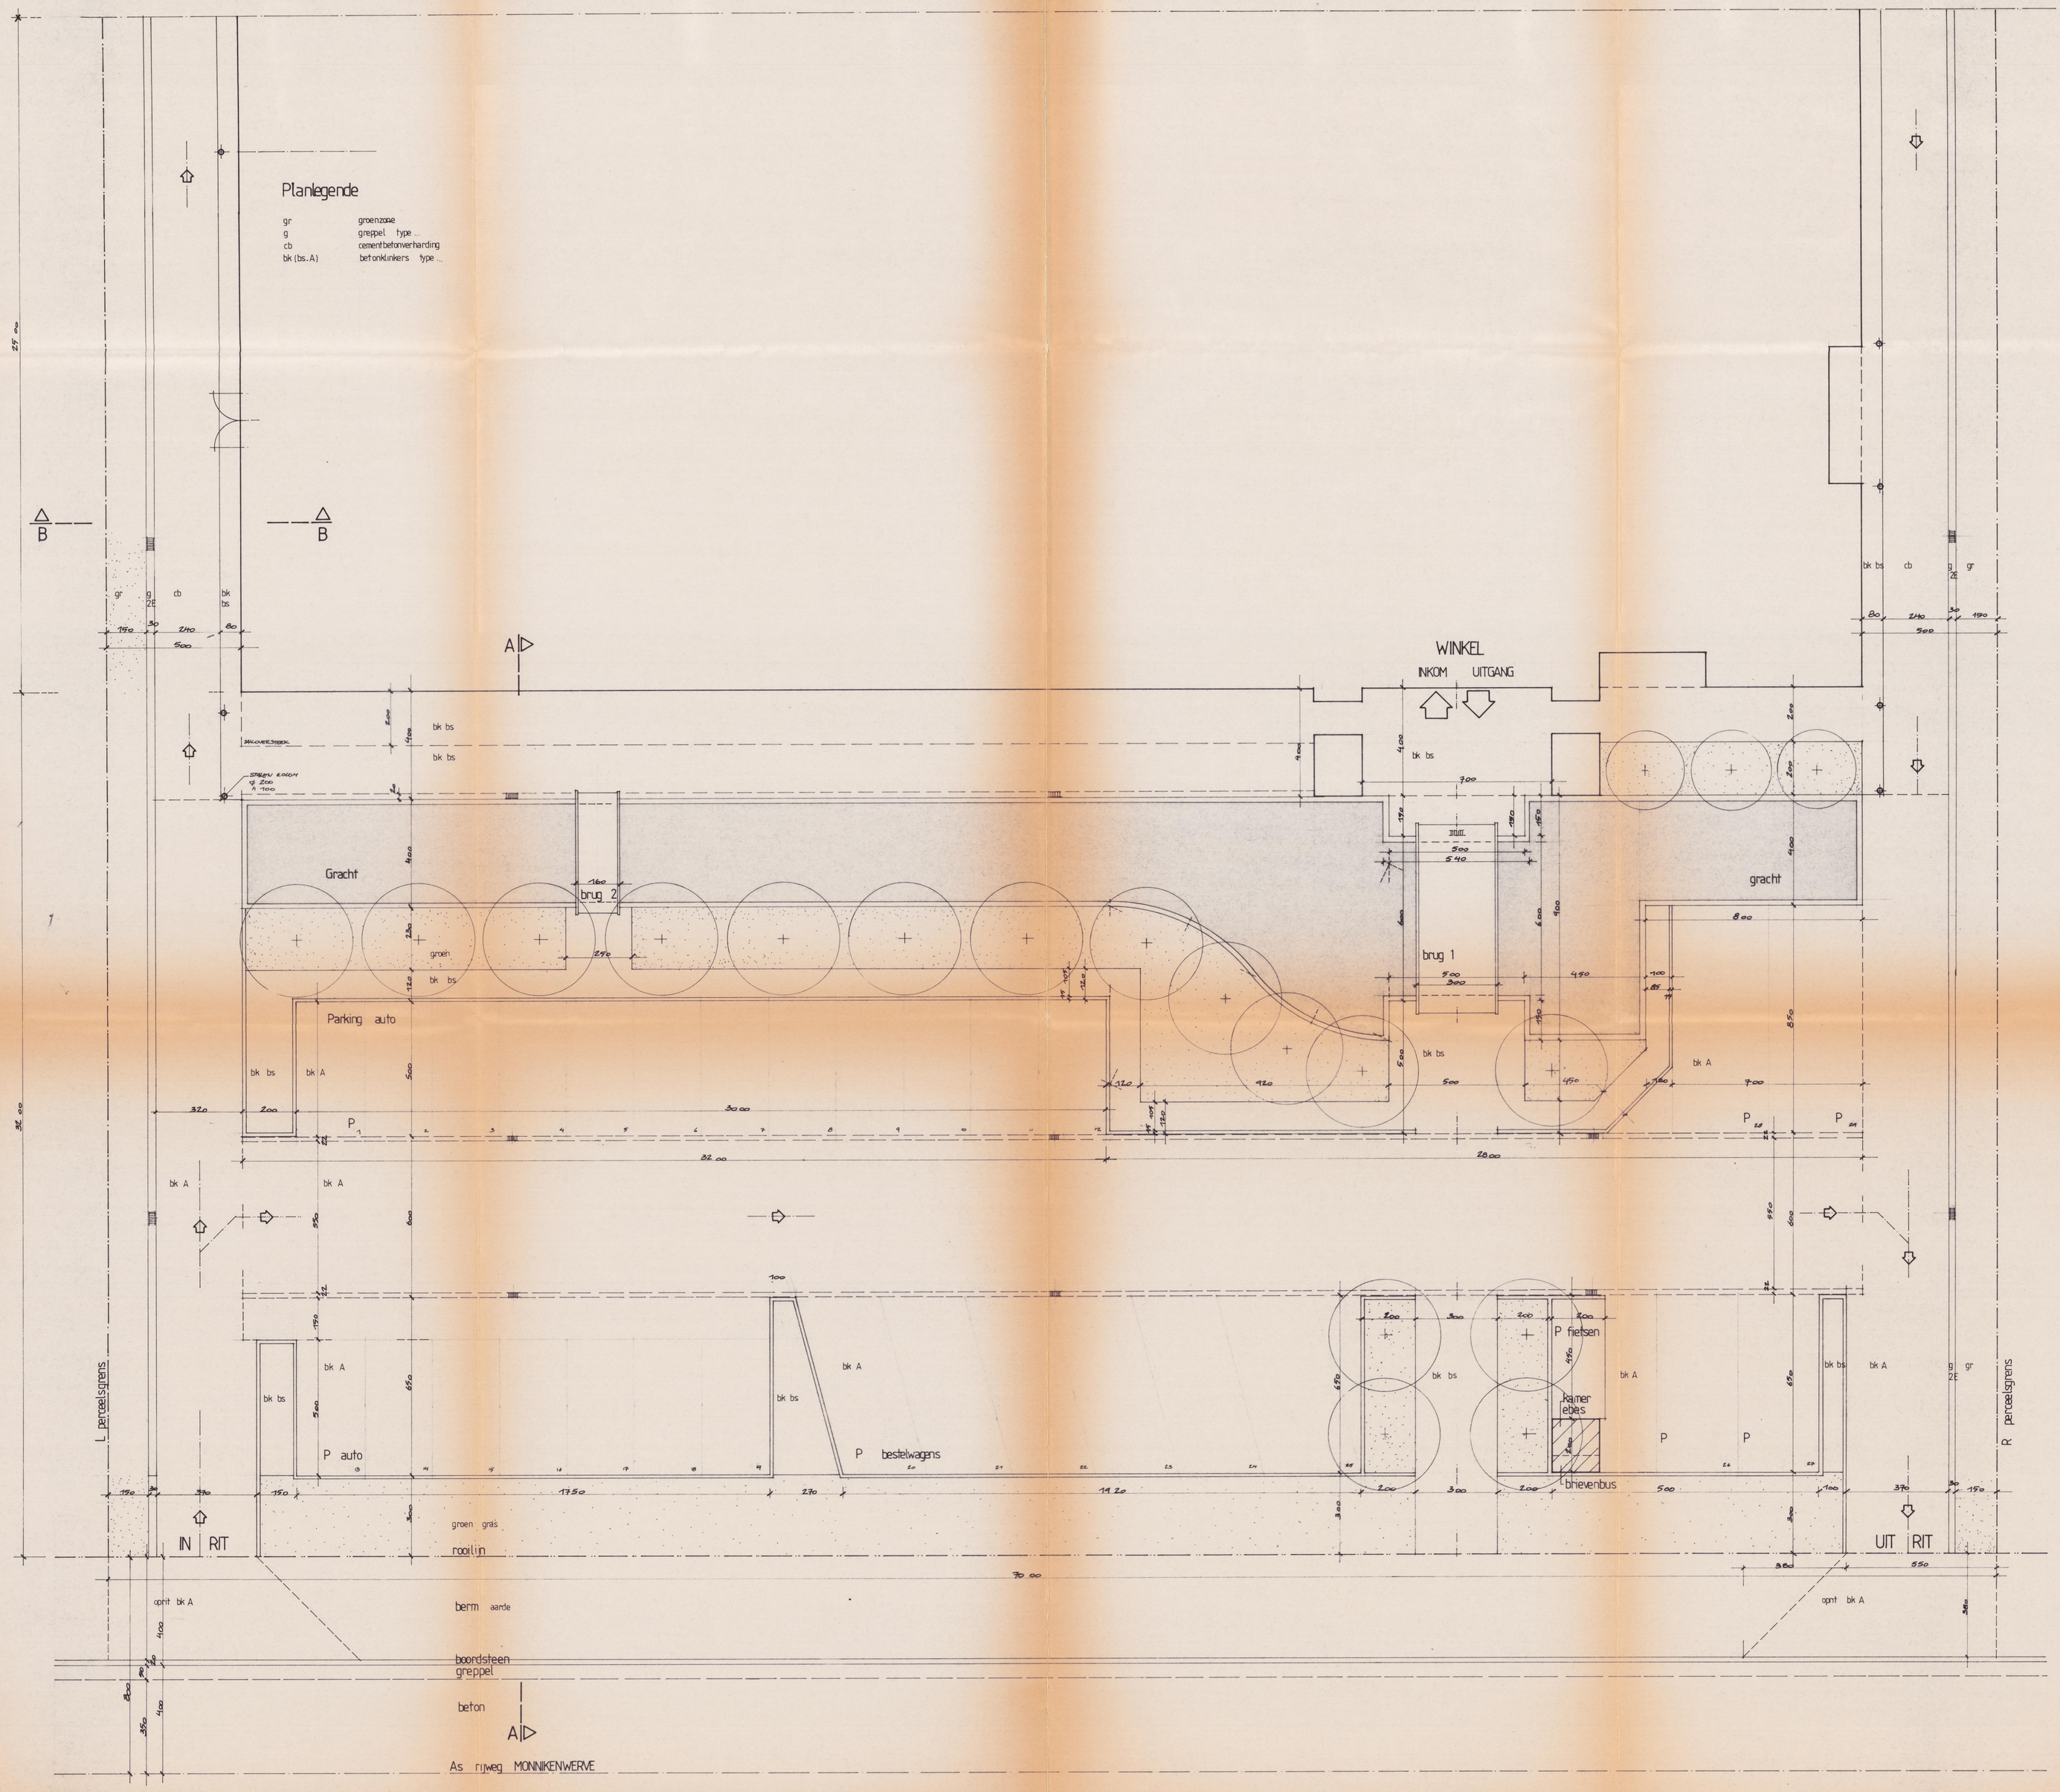

provincie stad gemeente adres kadaster v.k. bpa.	West- Vlaanderen 8000 Brugge Monnikenwerve Industrieterrein Blauwe Toren Sectie K ex nr. 383 a ex 386 k
ontwerp	Bouwen van een bedrijfsgebouw.

bouwheer Lerou Ijzerwaren bvba vertegenwoordigd door dhr. Lerou Patrick Smedenstraat 5 8000 Brugge	architect *Murk HANSSENS* *Leopold I Laan 111* *8000 Brugge* *tel. 050/31 52 89*
gemeente	aannemer

inhoud	WEGENIS voor

	datum	wijziging
a	2012.91	
b		
c		
d		
e		
f		
g		
h		
i		
j		

schaal	1/100
formaat	
getekend	mh
afdrukdatum	

dossier 136
plan 13 a