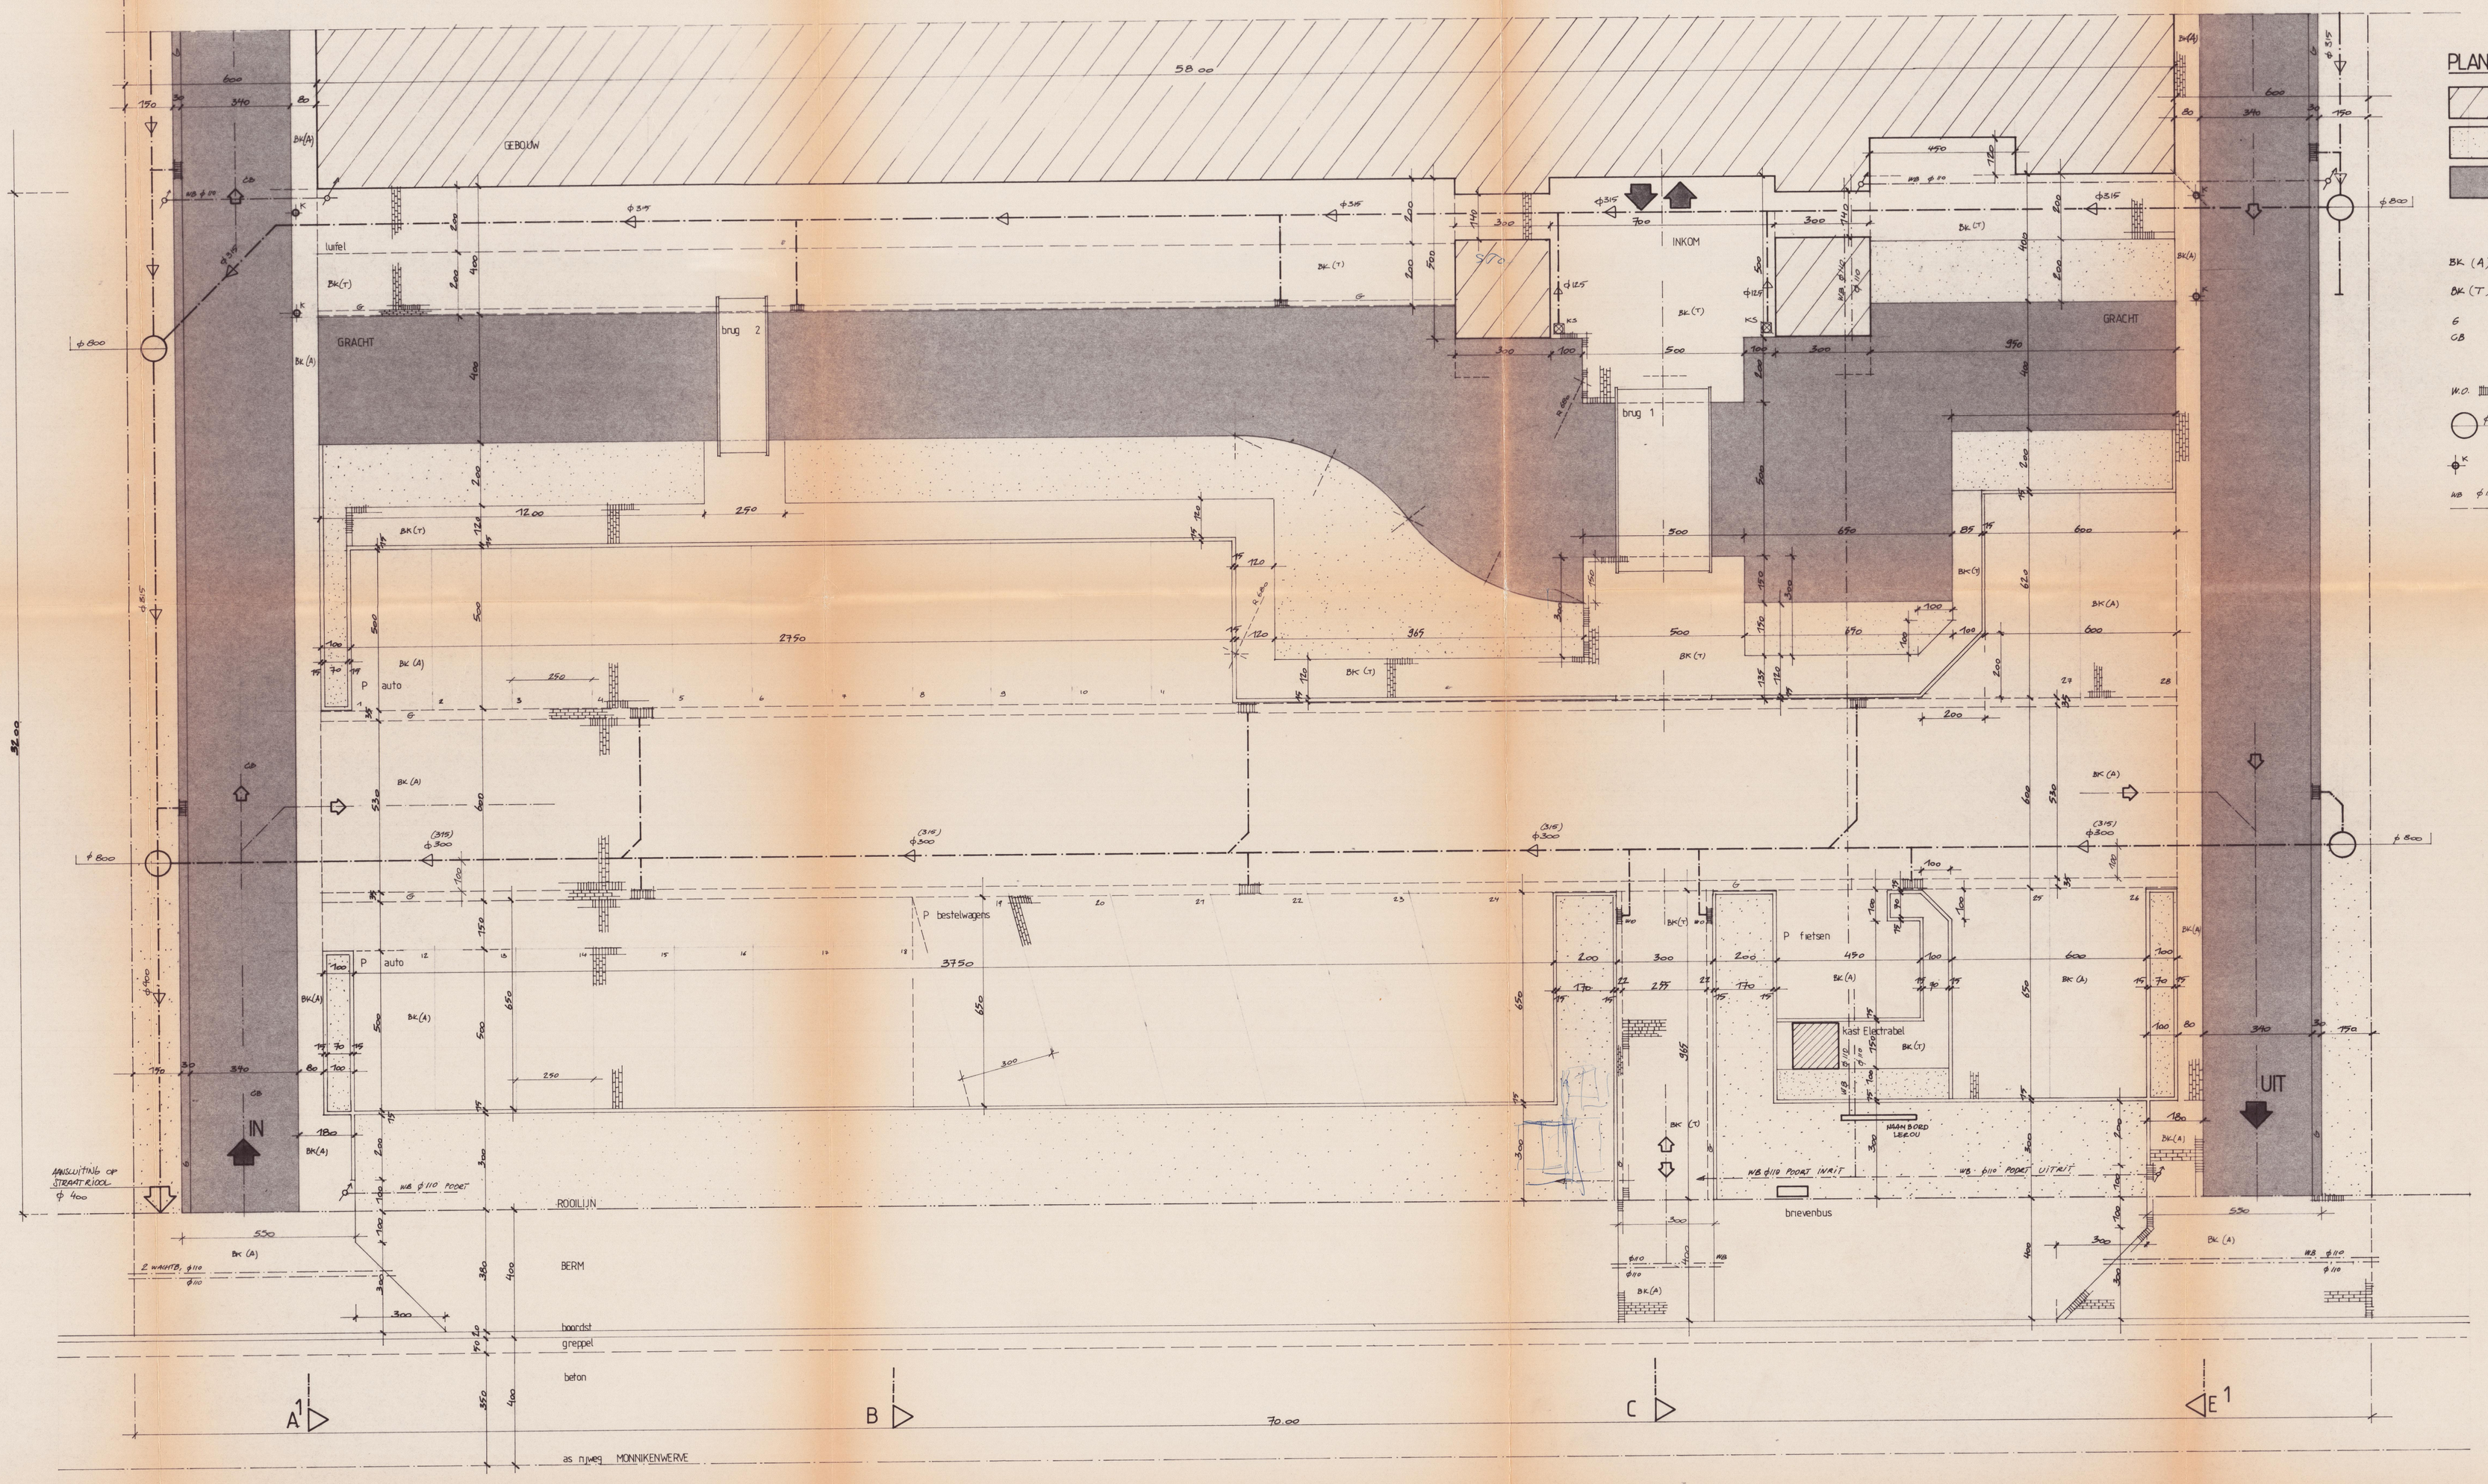

PLANLEGENDE

	GEBOUW
	GROEN ZONE
	ZONE VOOR - GRACHT. (GRACHT) - CEMENT BETON VERHARDING (C.B.)
BK (A)	BETON KLINKERS TYPE A
BK (T)	" " TYPE TROTTOIR
G	WATER GREPPEL
CB	CEMENT BETON VERHARDING
W.O.	WATER ONTVANGER
ϕ800	RIOOL SCHOUW ϕ 800 mm
K	STALEN KOLOM ϕ 200 mm, HOOGTE 1000 mm
WB ϕ 00	WACHTBEITEN ϕ 00 mm MET ELLEBOOG EN BUIS NAAR VOETERPP.

Provincie	West – Vlaanderen
Stad/ gemeente	8000 Brugge
Straat	Monnikenwerve Industrieterrein Blauwe Toren , lot 92
Kadaster	Sectie K , ex. nr. 383 a, 386 k
V.K. / BPA	
ONTWERP	**Bouwen van een bedrijfsgebuw**
Bouwheer	LEROU IJZERWAREN bvba Vertegenw. door dhr. Lerou Patrick (zaakvoerder) Smedenstraat 5 8000 Brugge tel 050/33 50 83
Architect	**Murk Hanssens** **Leopold I Laan 111** **8000 Brugge** **tel. 050/ 31 52 89**
Aannemer	
Gemeente	
INHOUD	WEGENIS VOOR

dossier nr.	136
plan nr.	40
aantal plannen	

datum	8/04/93
schaal	1/ 50
formaat	
getekend	mh
afdrukdatum	

	datum	aard wijziging
a		
b		
c		
d		
e		
f		